


Pianta piano terra
scala 1/100

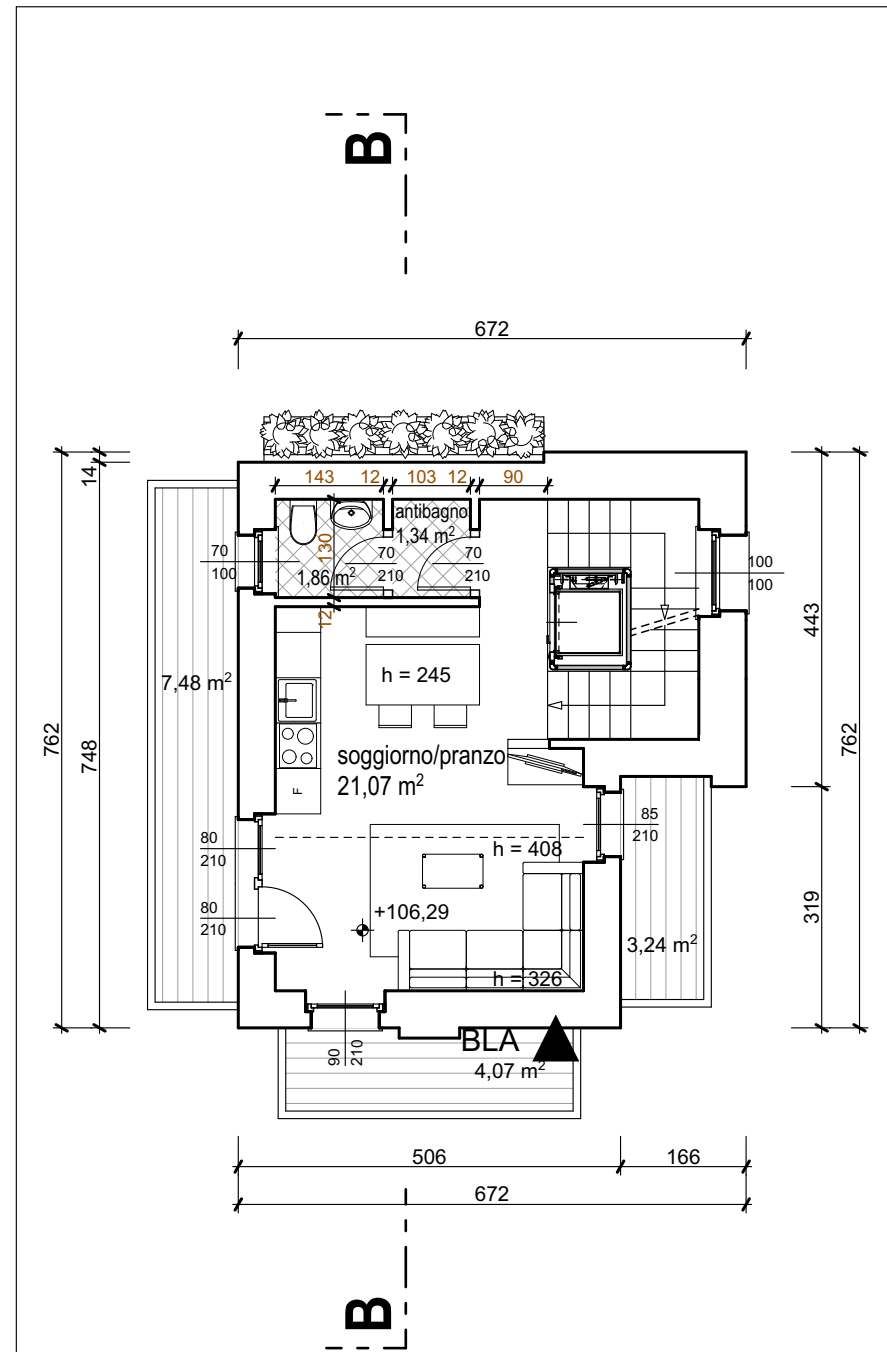

Pianta piano primo
scala 1/100