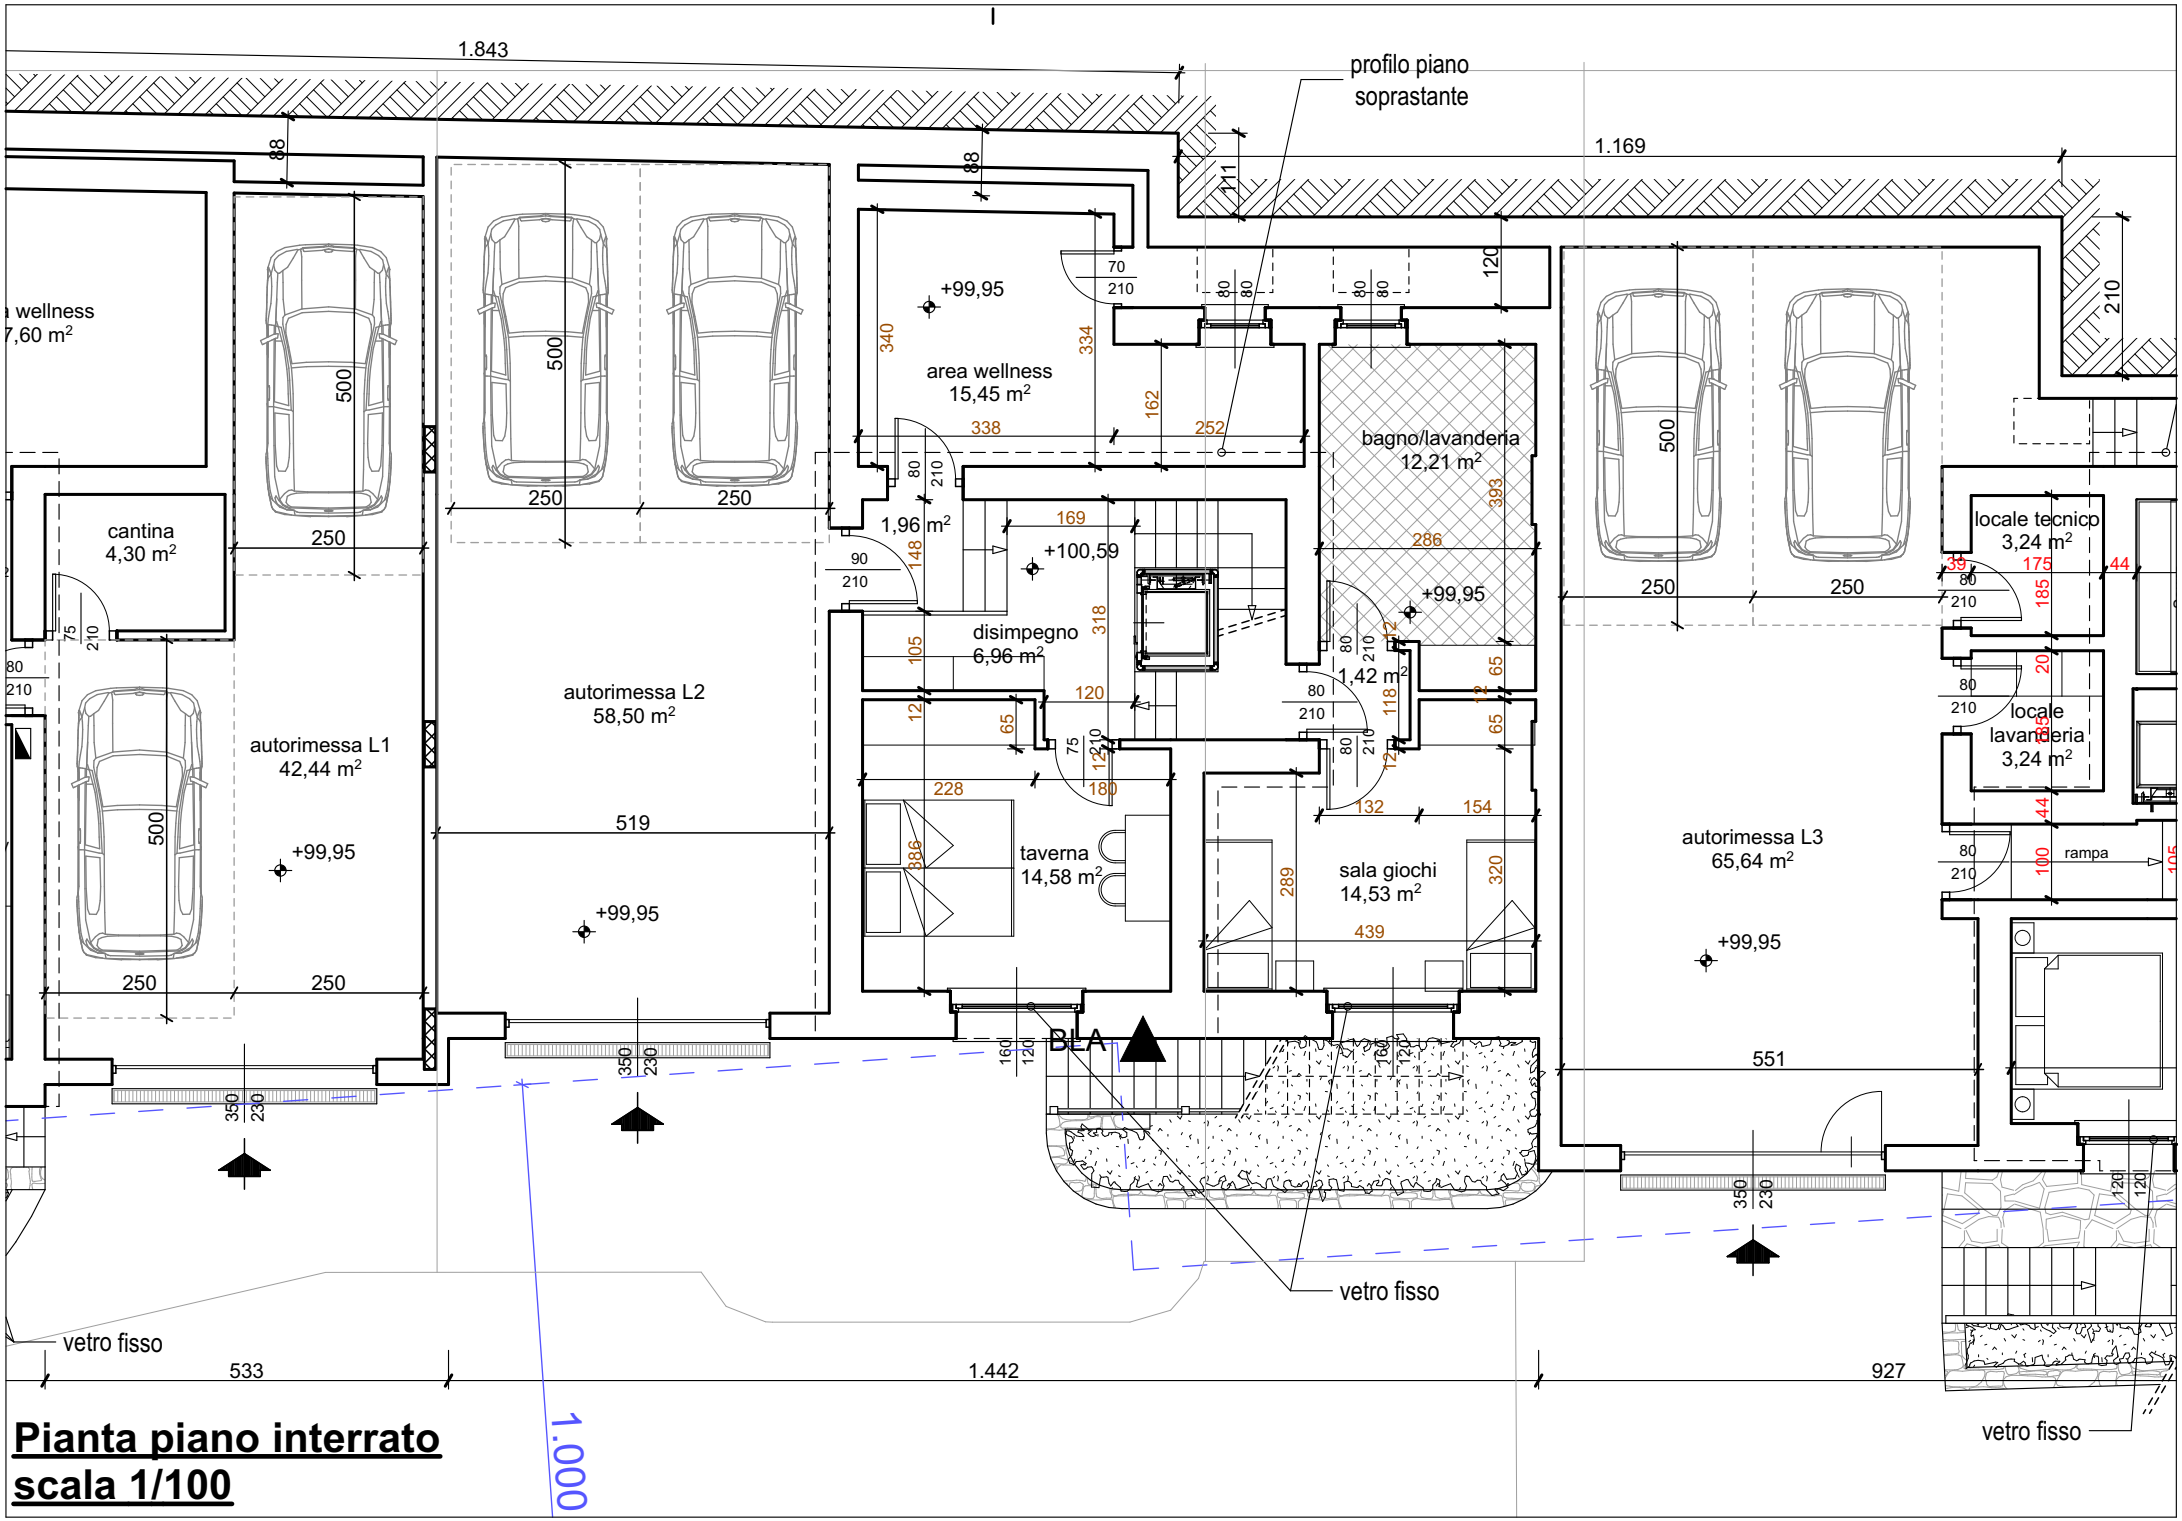

Pianta piano interrato
scala 1/100